


PIANTA PIANO TERRA

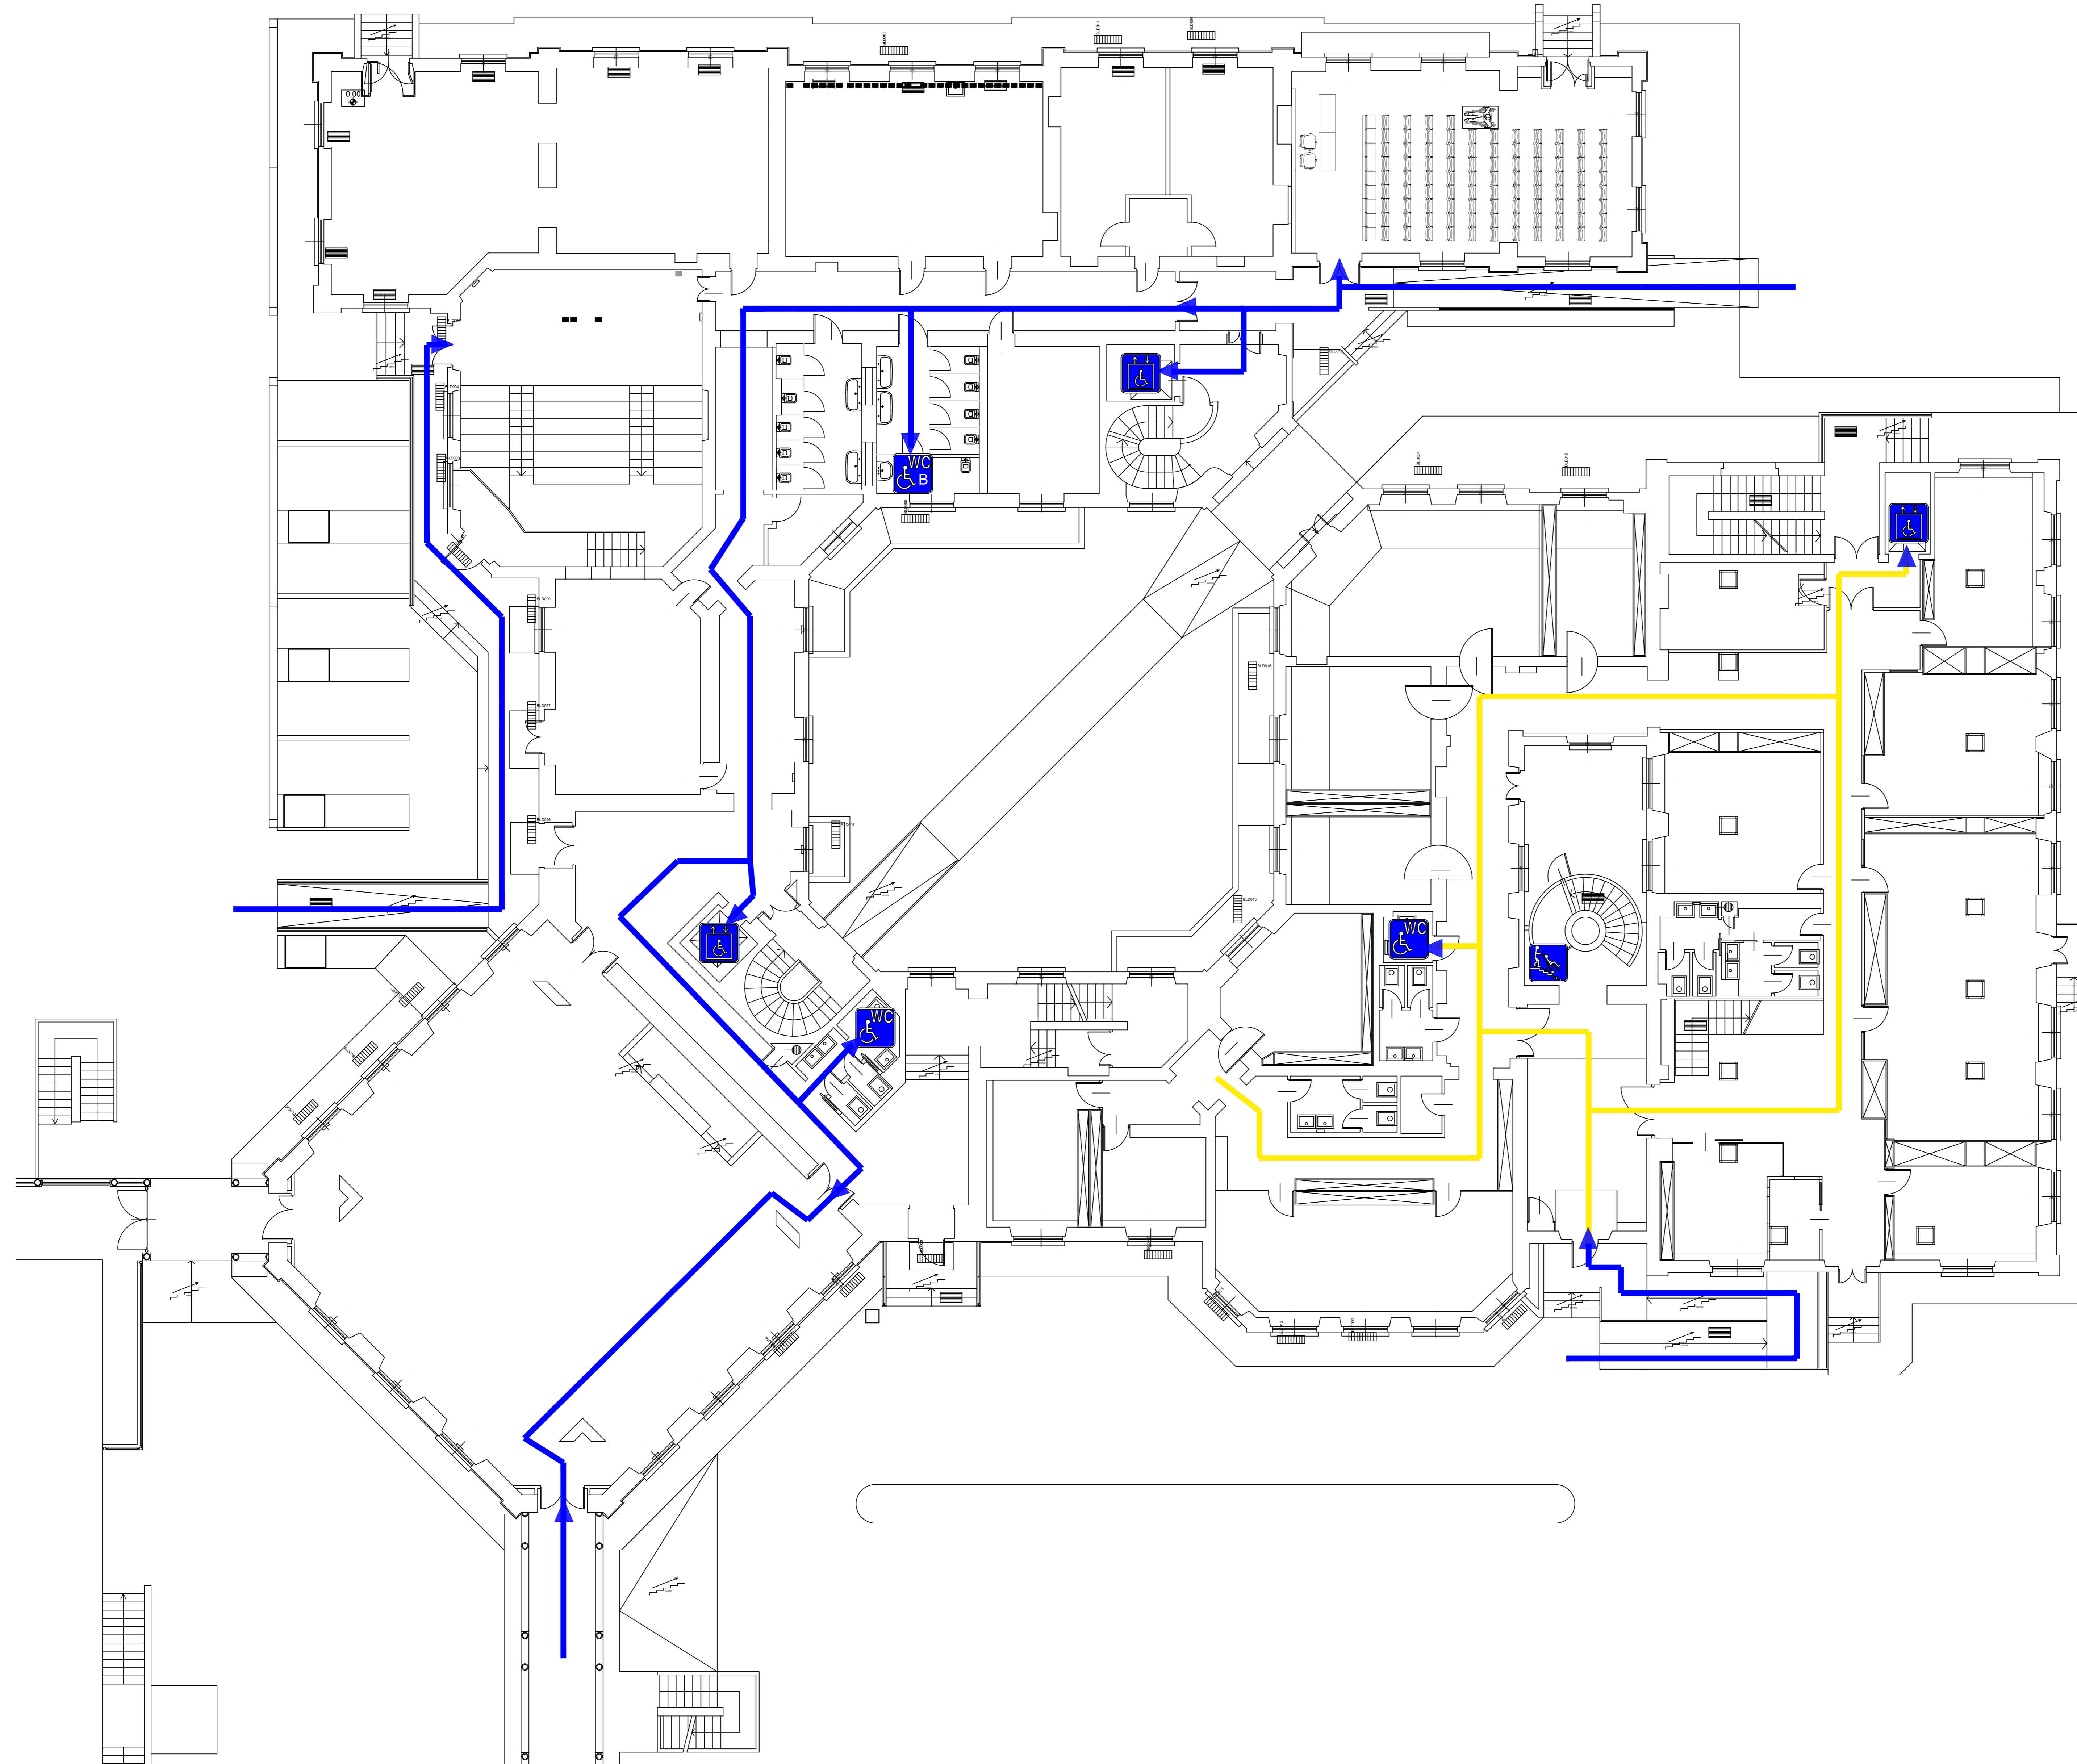

LEGENDA SIMBOLOGIA ACCESSIBILITÀ	
	Percorso pedonale accessibile pubblico
	Percorso pedonale accessibile pubblico attraverso altri edifici
	Percorso carrabile accessibile
	Percorso pedonale accessibile riservato a staff di Ateneo
	Presenza di rampa con pendenza superiore al 12%
	Binario tattile a pavimento per utilizzo con bastone a punta roller per non vedenti / sistema LVE
	Area non accessibile
	Presenza di criticità
	Accesso pedonale ad aule/uffici
	Accesso carrabile a campus
	Accesso controllato da citofono
	Accesso controllato da badge / ascensore comandato da badge
	Ascensore accessibile
	Ascensore accessibile comandato da badge
	Ascensore accessibile comandato da chiave
	Punto informazioni
	Servizi igienici per disabili ad accesso libero
	Servizi igienici per disabili accessibili con badge
	Mappe tattili
	Montacarrozze
	Posto auto riservato a utenti disabili
	Posto riservato in aula dotato di banco ergonomico
	Presenza di rampa accessibile
	Presenza di rampa con eccessiva pendenza
	Presenza di sedia di evacuazione
	Servoscala